



三保校地 位置図

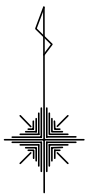

※バス利用7分
 ※徒歩 20分

図名	位置図	番号 A-19-01
所在	横浜市緑区三保町字西之谷1番地外	
年月日	縮尺	NS
横浜創英大学校舎		

三保校地 配置図

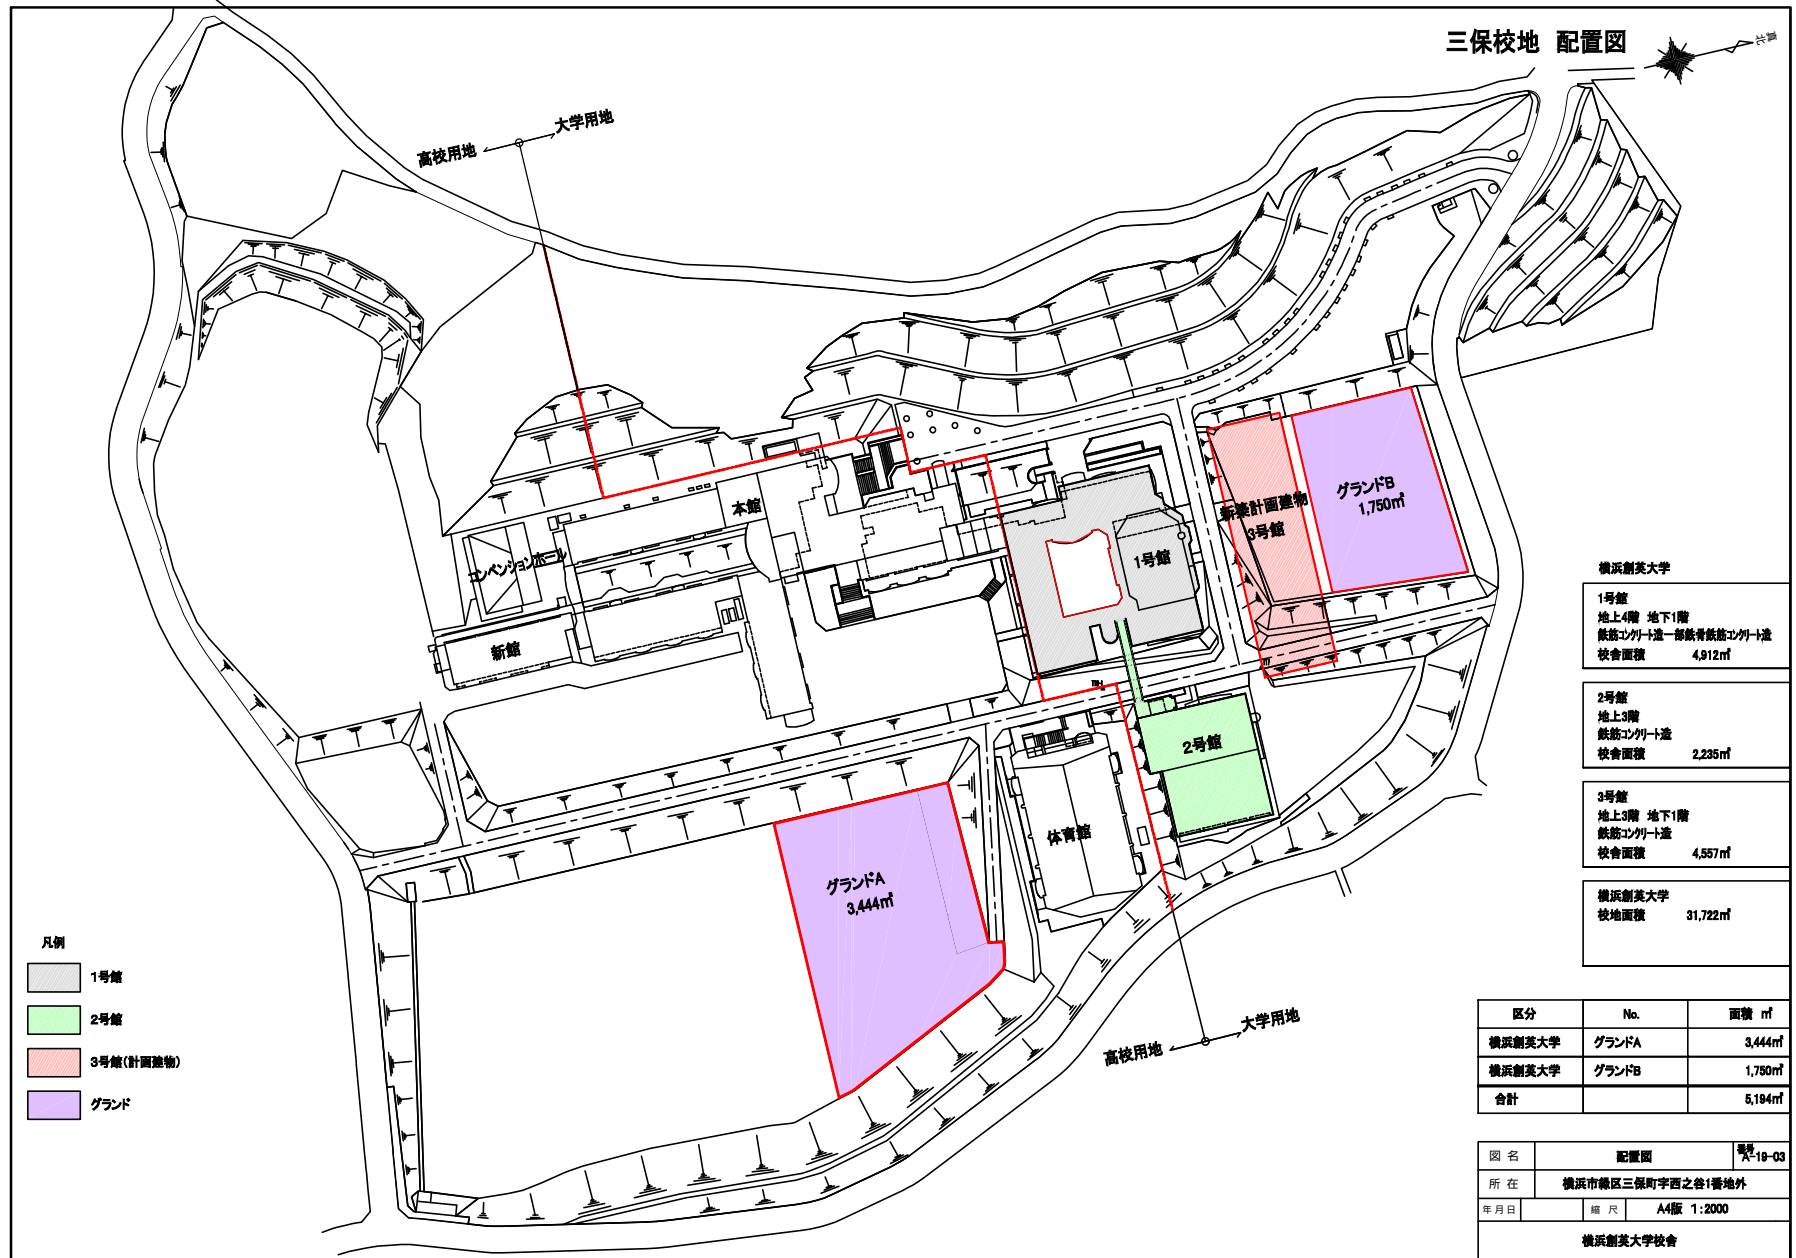

- 凡例
- 1号館
 - 2号館
 - 3号館(計画建物)
 - グラウンド

横浜創英大学

1号館	地上4階 地下1階 鉄筋コンクリート造一部鉄骨鉄筋コンクリート造 校舎面積 4,912㎡
2号館	地上3階 鉄筋コンクリート造 校舎面積 2,235㎡
3号館	地上3階 地下1階 鉄筋コンクリート造 校舎面積 4,557㎡
横浜創英大学	校地面積 31,722㎡

区分	No.	面積 ㎡
横浜創英大学	グラウンドA	3,444㎡
横浜創英大学	グラウンドB	1,750㎡
合計		5,194㎡

図名	配置図	図号 大-10-03
所在	横浜市磯区三保町字西之谷1番地外	
年月日	縮尺	A4版 1:2000
横浜創英大学校舎		