


# 神奈川県内における横浜創英大学大学院の位置

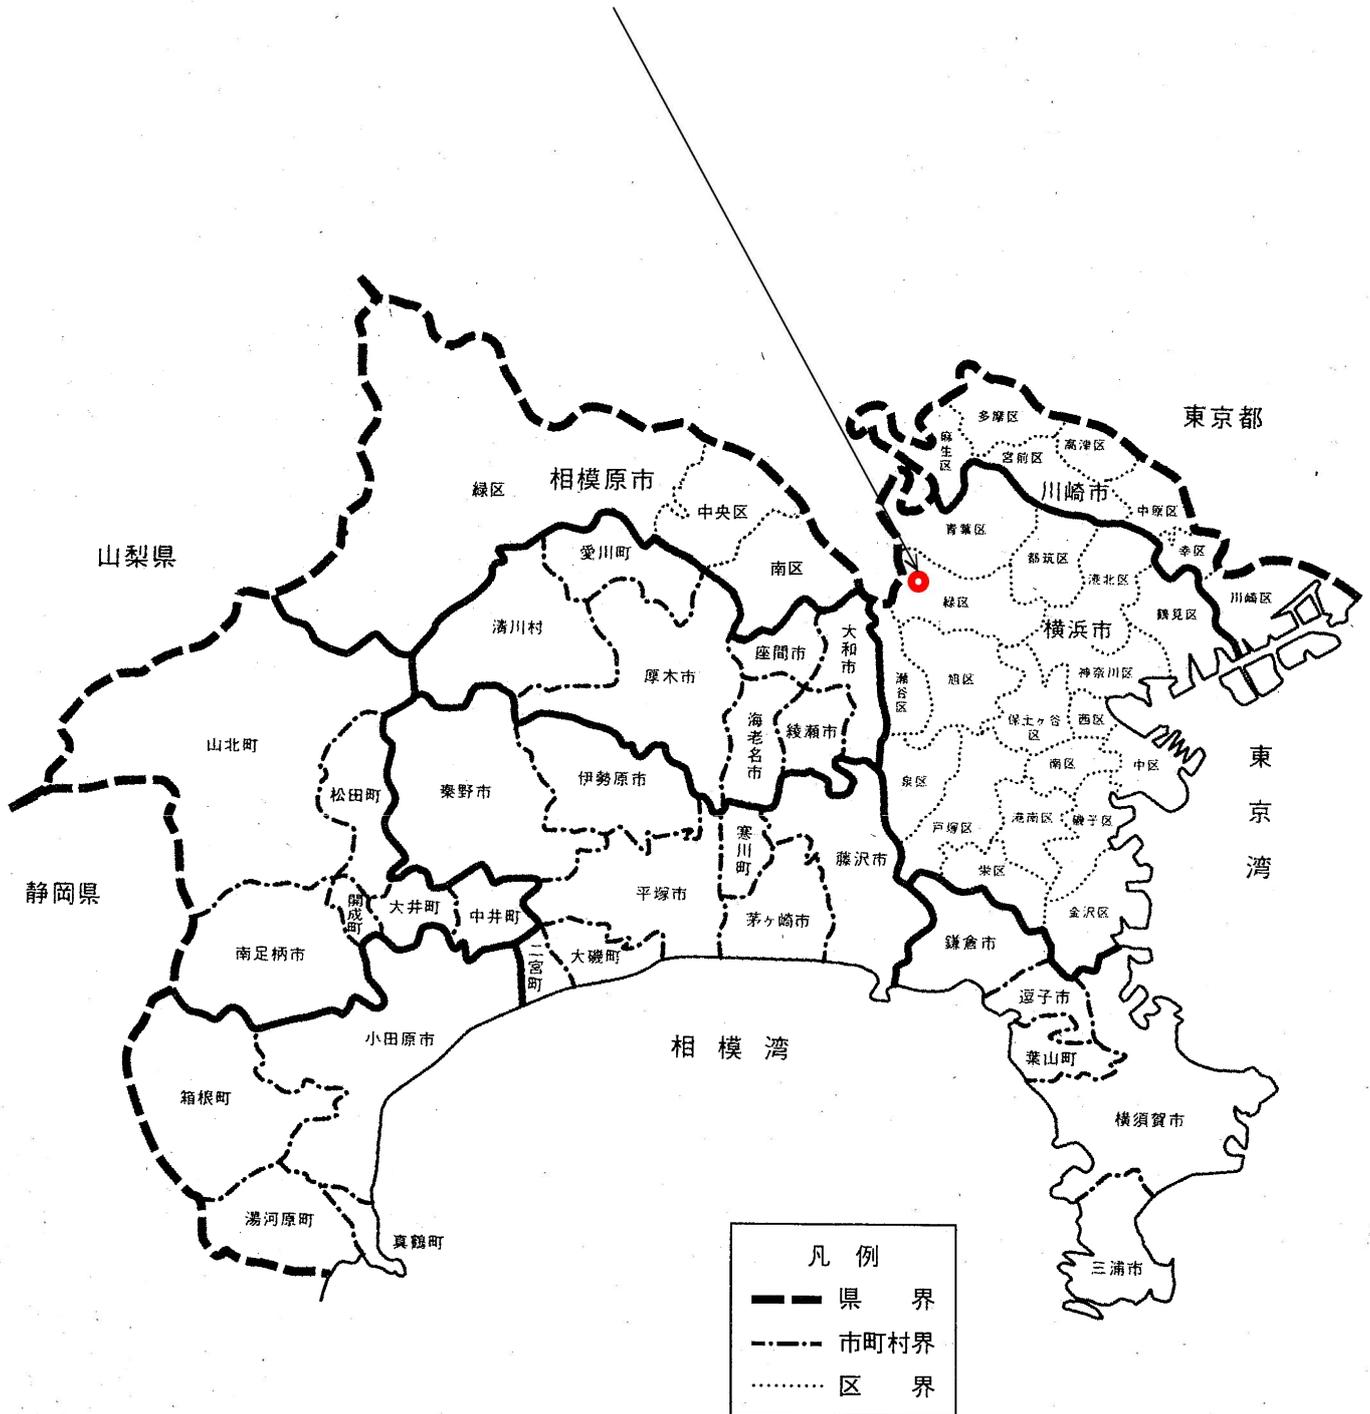



# 三保校地 位置図



※バス利用7分  
 ※徒歩 20分

図名	位置図	番号
所在	横浜市緑区三保町1番地	
年月日	縮尺	NS
横浜創英大学大学院・横浜創英大学校舎		

# 横浜創英大学大学院・横浜創英大学校舎 地積図

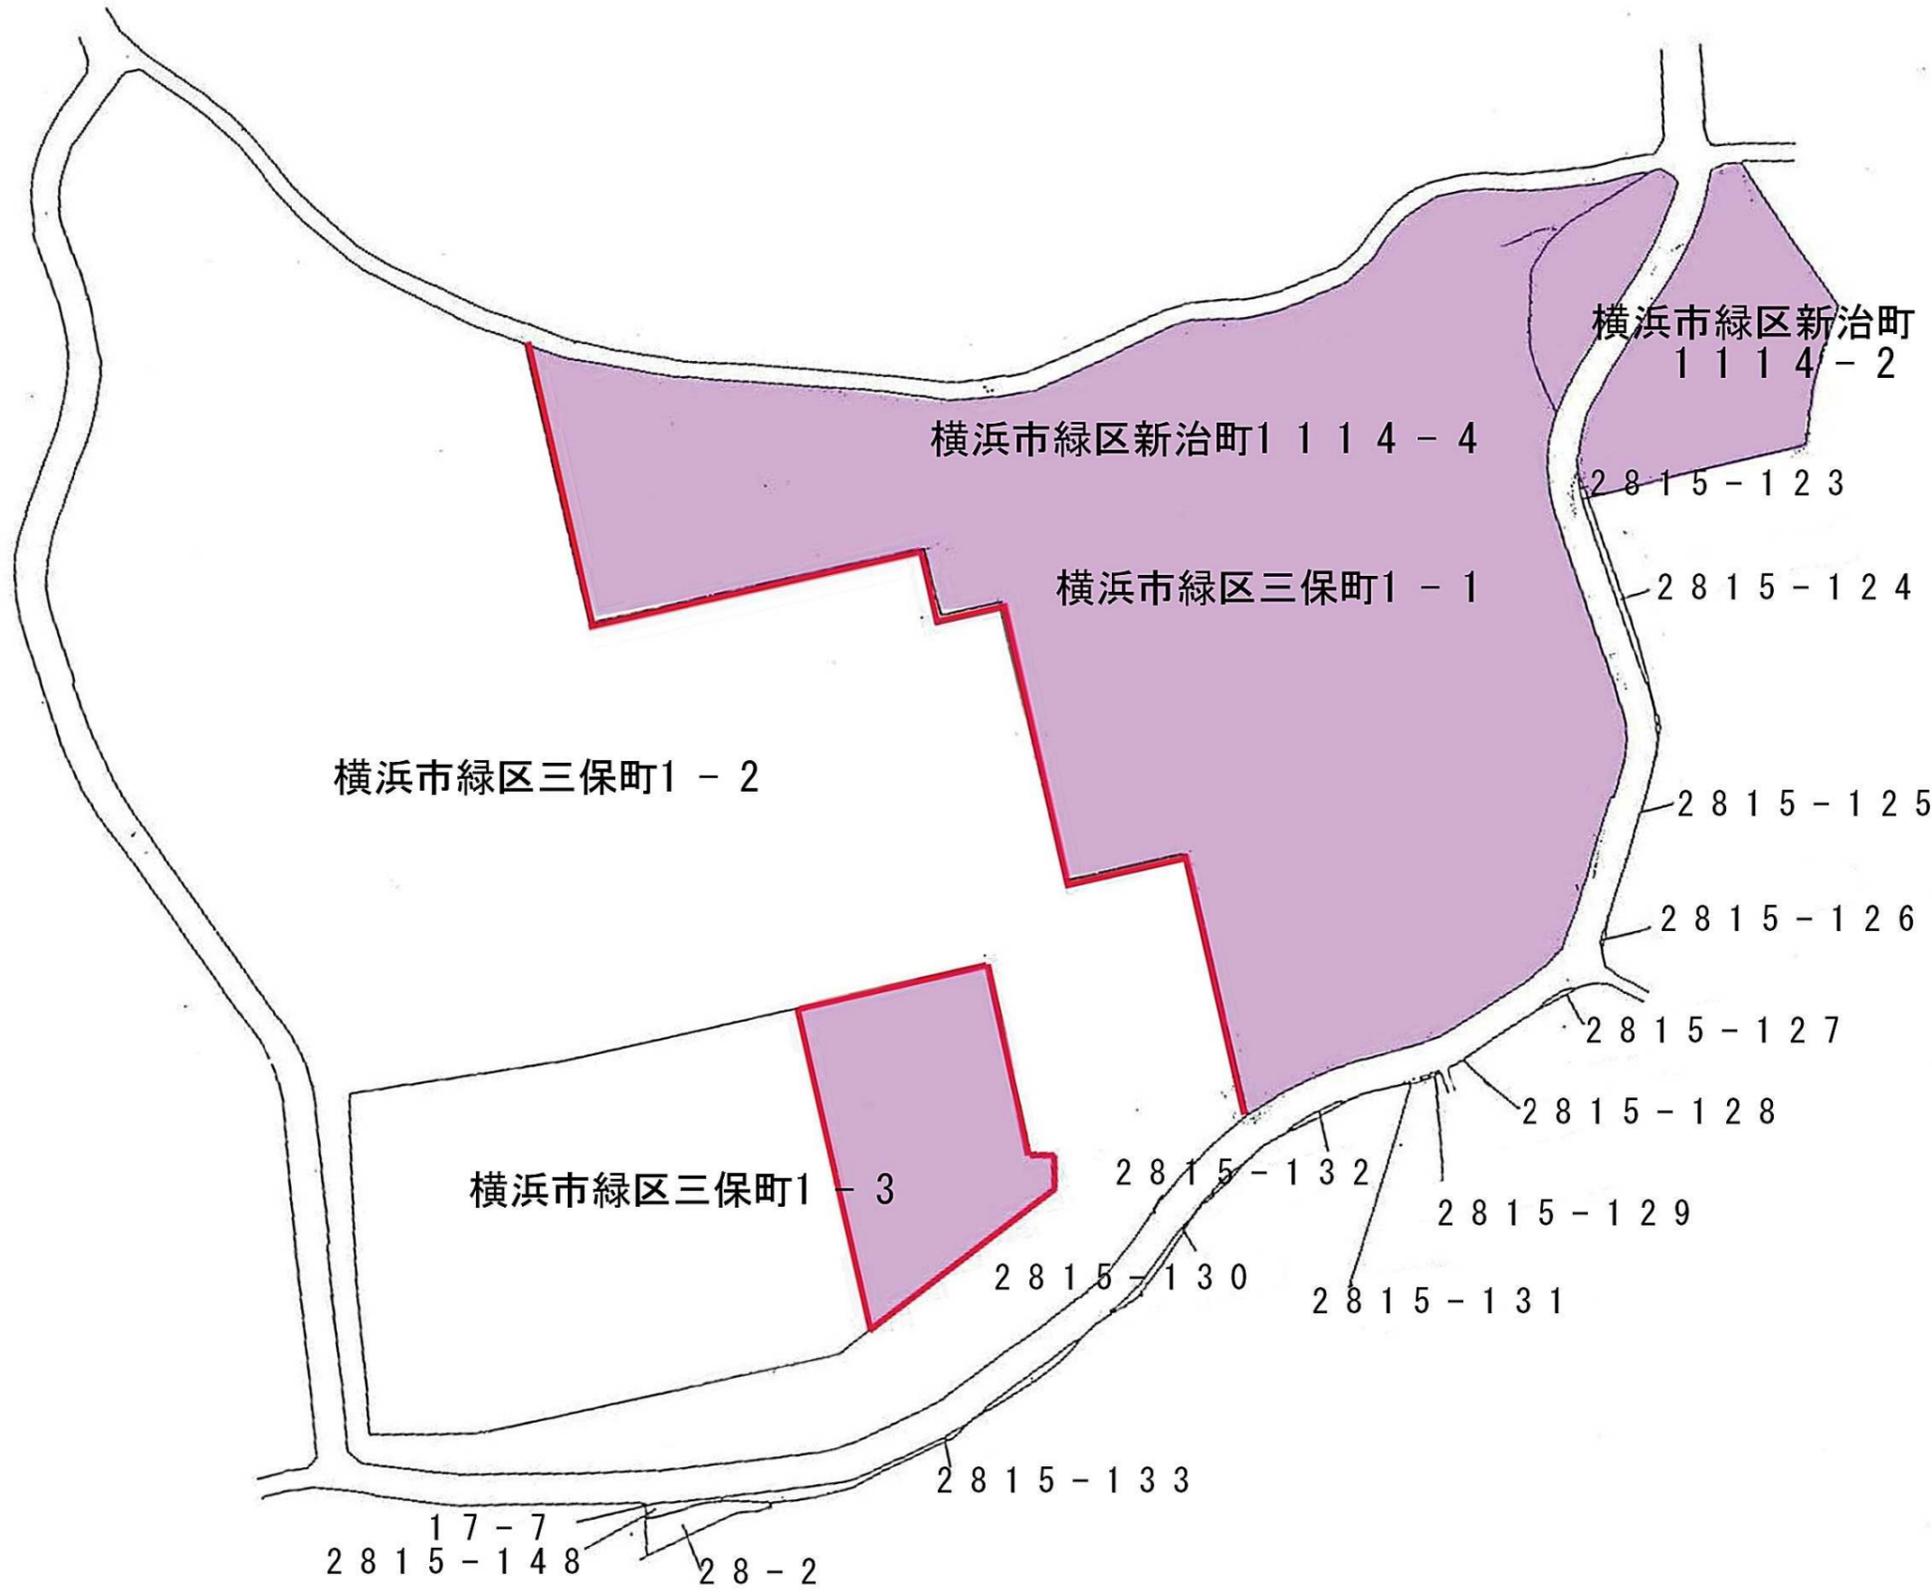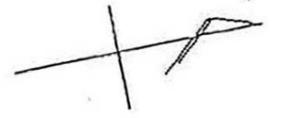


 大学院・大学校地

平成2年7月9日横浜地方法務局川和出張所於転写

公図区域 横浜市緑区三保町1 - 1 他  
 横浜市緑区新治町1 1 1 4 - 2 他

三保校地 配置図

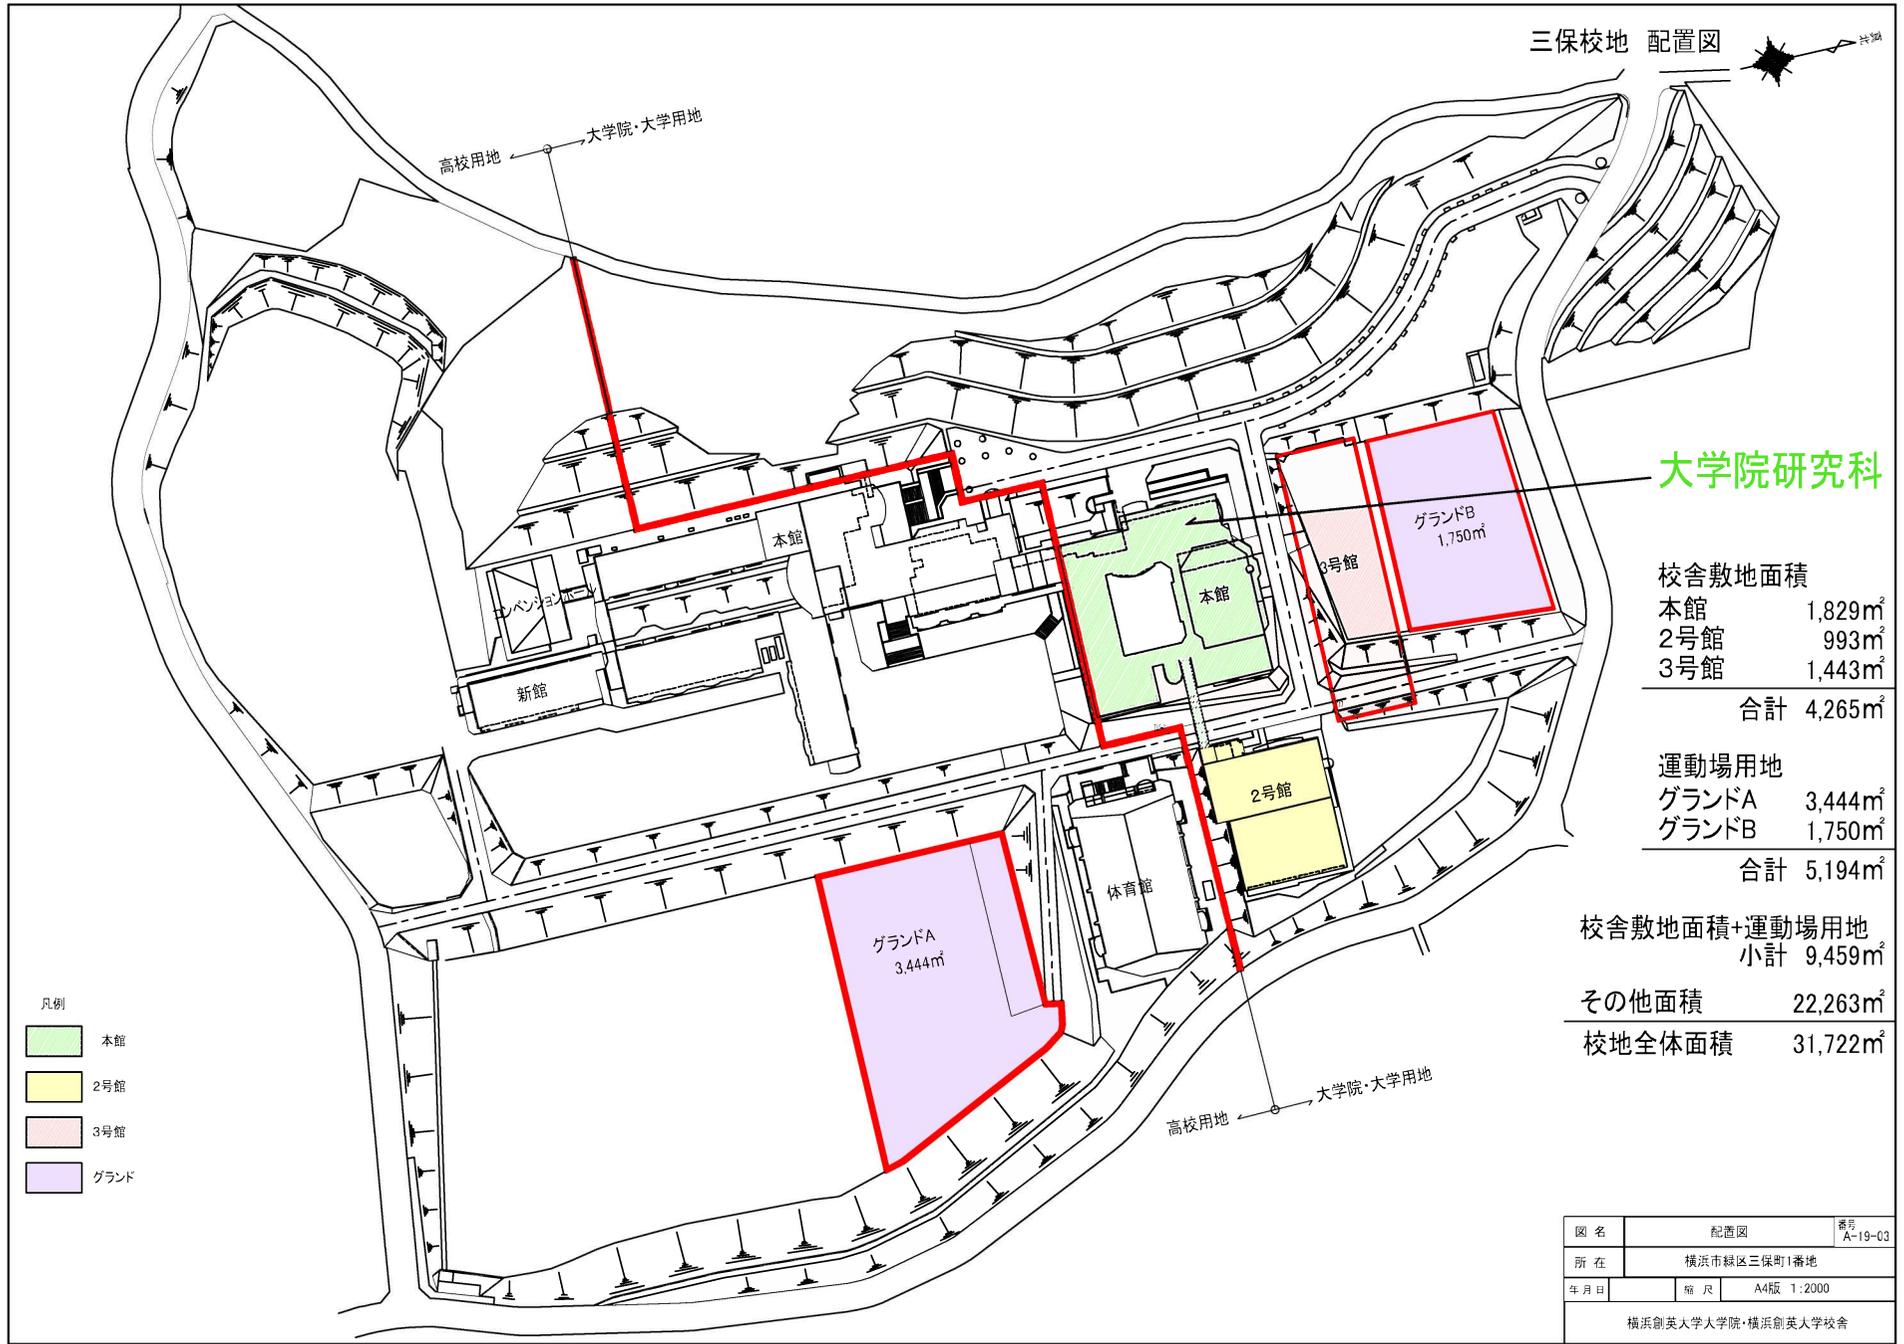

大学院研究科

校舎敷地面積

本館	1,829m <sup>2</sup>
2号館	993m <sup>2</sup>
3号館	1,443m <sup>2</sup>
合計	4,265m <sup>2</sup>

運動場用地

グラウンドA	3,444m <sup>2</sup>
グラウンドB	1,750m <sup>2</sup>
合計	5,194m <sup>2</sup>

校舎敷地面積+運動場用地  
小計 9,459m<sup>2</sup>

その他面積 22,263m<sup>2</sup>

校地全体面積 31,722m<sup>2</sup>

- 凡例
- 本館
  - 2号館
  - 3号館
  - グラウンド

図名	配置図	番号 A-19-03
所在	横浜市緑区三保町1番地	
年月日	縮尺	A4版 1:2000
横浜創英大学大学院・横浜創英大学校舎		